
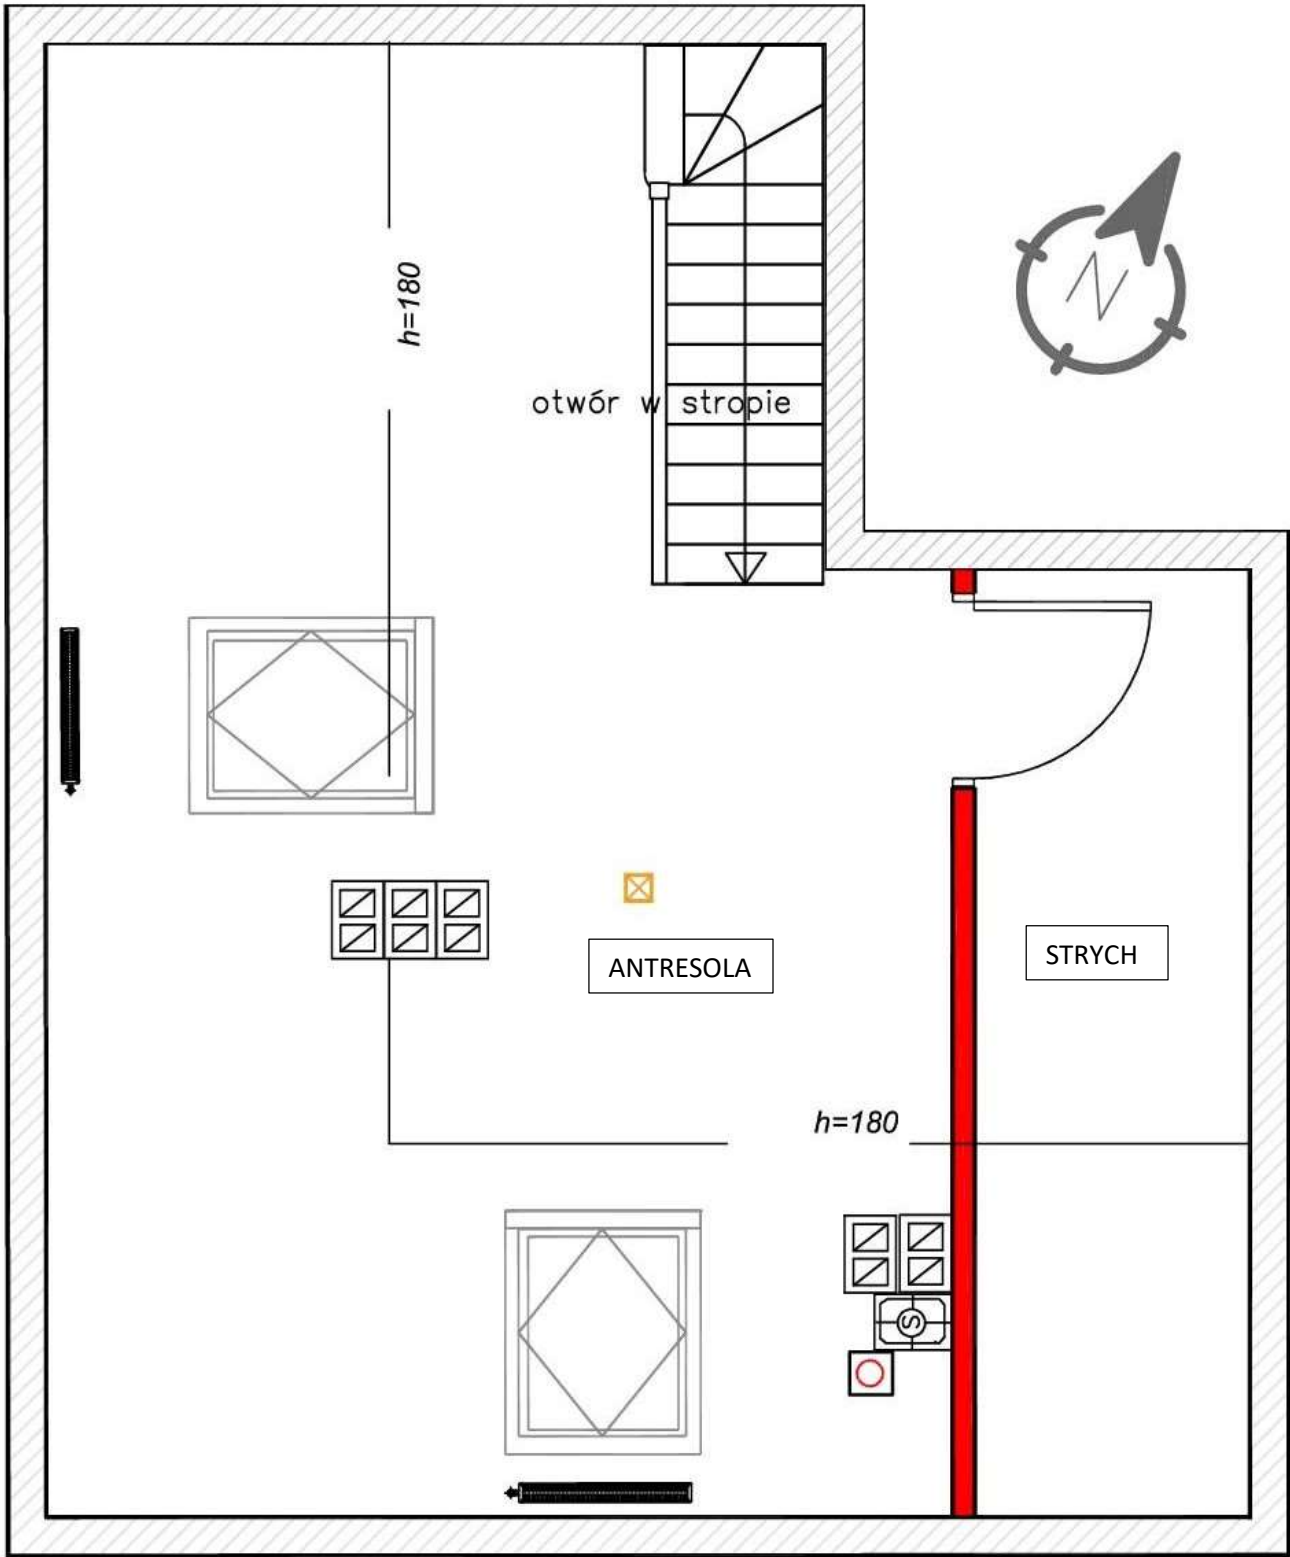
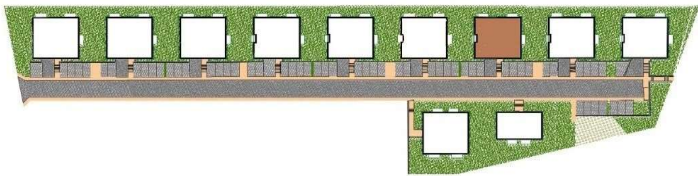


BUDYNEK B13

B13M10

2 PIĘTRO

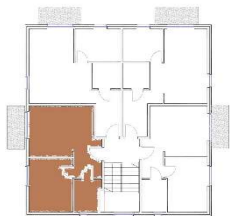

**ZESTAWIENIE POMIESZCZEŃ**

|                           |                      |
|---------------------------|----------------------|
| SALON Z ANEKSEM KUCHENNYM | 20,06 m <sup>2</sup> |
| SYPIALNIA                 | 8,40 m <sup>2</sup>  |
| ŁAZIENKA                  | 3,90 m <sup>2</sup>  |
| PRZEDPÓKOJ                | 6,10 m <sup>2</sup>  |
| ANTRESOLA                 | 14,38 m <sup>2</sup> |

**POWIERZCHNIA UŻYTKOWA 52,84 m<sup>2</sup>**

|        |                     |
|--------|---------------------|
| BALKON | 4,02 m <sup>2</sup> |
|--------|---------------------|

BIURO SPRZEDAŻY ul: ORCZYKOWA

tel. kom. : +48 722 107 102 e-mail: [biuro@orczykowa.pl](mailto:biuro@orczykowa.pl)  
[www.orczykowa.pl](http://www.orczykowa.pl)

1. Wymiary pomieszczeń, lokalizację przyborów sanitarnych, rozmieszczenie punktów instalacyjnych itp. podano zgodnie z projektem budowlanym. Mogą wystąpić niewielkie różnice wymiarów i usytuowania elementów powstałe w trakcie realizacji prac budowlanych. Podane wymiary są wymiarami w świetle pionowych przegród (ścian) w stanie surowym.
2. Powierzchnia użytkowa lokalu jest określona na podstawie rozporządzenia Ministra Transportu, Budownictwa i Gospodarki Morskiej z dn. 25.04.2012r. w sprawie szczegółowego zakresu i formy projektu budowlanego (Dz. U. z 2012r. poz 462); zgodnie z zasadami zawartymi w polskiej normie PN-ISO 9836:1997, tj.: powierzchnia użytkowa lokalu jest obliczona w metrach kwadratowych z dokładnością do dwóch miejsc po przecinku, dla wymiarów lokalu w stanie wykończonym, na poziomie podłogi, nie licząc listew przypodłogowych, progów itp. Do powierzchni użytkowej lokalu wlicza się powierzchnię elementów nadających się do demontażu (rury, kanały, ścianki działowe – oznaczone kolorem czerwonym), nie są wliczone powierzchnie otworów na drzwi i okna oraz nisze w elementach zamykających.
3. Przedstawiona na rzucie aranżacja ma charakter przykładowy, umeblowanie nie stanowi wyposażenia nabywanego lokalu
4. Niniejsza karta stanowi sugerowany przez projektanta w projekcie budowlanym podział lokalu, który nie jest dla klienta wiążący.